



CÂMARA DE VEREADORES TURUÇU - RS

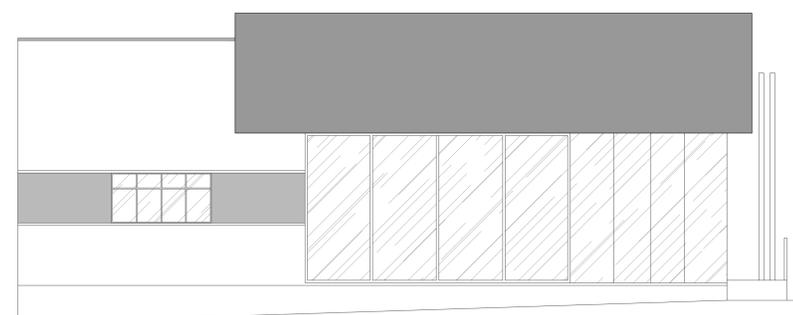


FACHADA - BR 116
ESCALA 1/50



FACHADA - RUA BRUNO HARTER
ESCALA 1/50

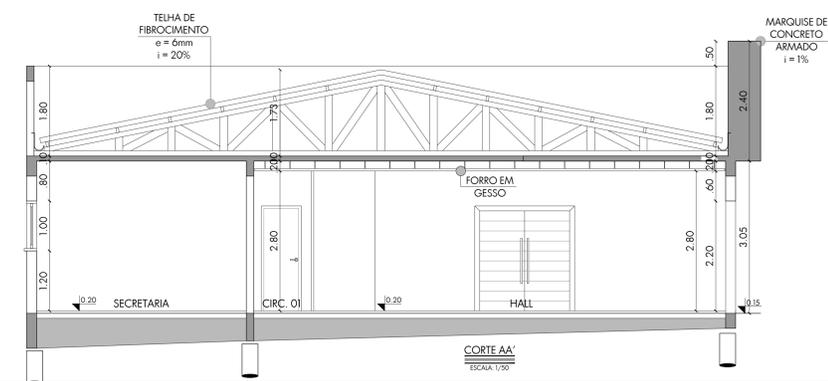

CORTE AA
ESCALA 1/50

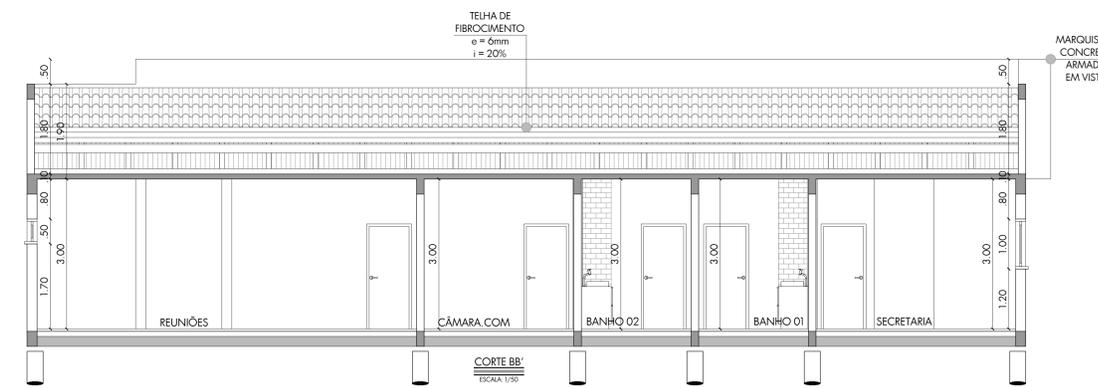

CORTE BB
ESCALA 1/50



Responsável Técnica:				
Arq. e Urb. Mayara Martins Vieira				
Rua Almirante Barros n.º 1671 - Sala 01 - Centro - São Lourenço do Sul - Fone: (51) 3251-3197 / (51) 9241-5922				
Proprietário:				
Câmara Municipal de Vereadores do Município de Turuçu-RS				
Rua Bruno Harter n.º 7 - Centro - Turuçu - RS				
Presidente: Vilma Mulling				
Projeto: Projeto Arquitetônico e Complementares - Sede do Poder Legislativo Municipal				
Conteúdo da Prancha: Projeto Arquitetônico				
Escala:	Área:	Desenho:	Data:	Prancha:
Indicada	279,14m²	Mayara/Roberta	Abril/2019	02