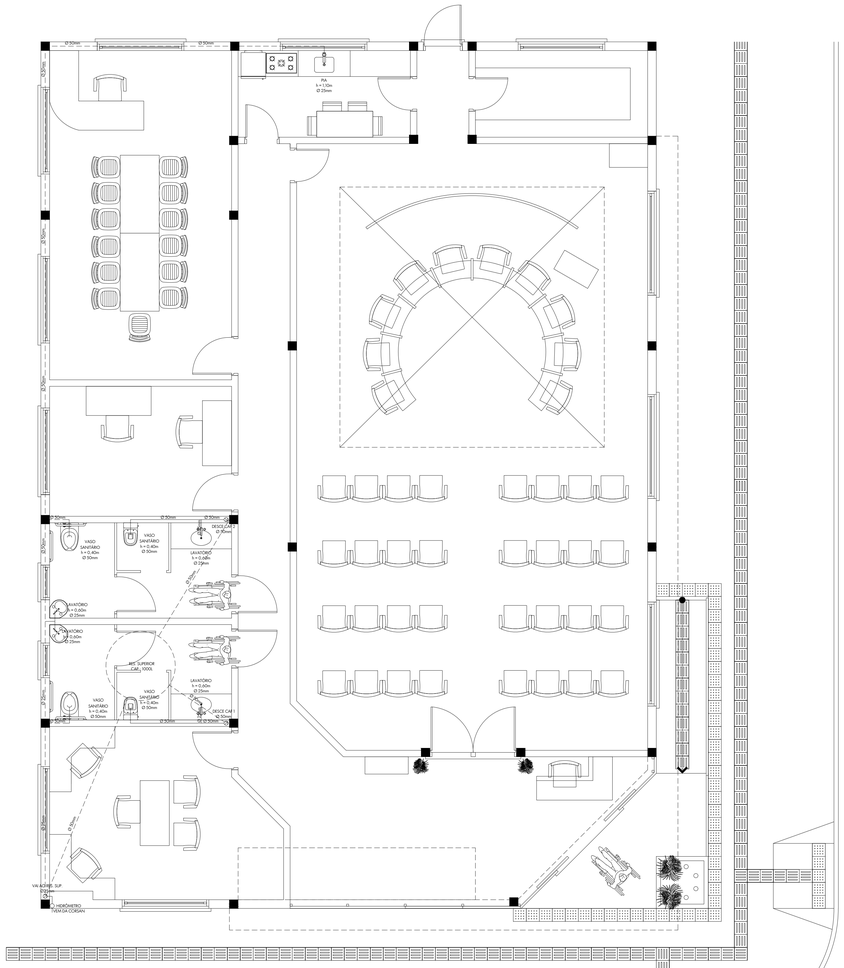

HIDRÁULICO

ESCALA: 1/50

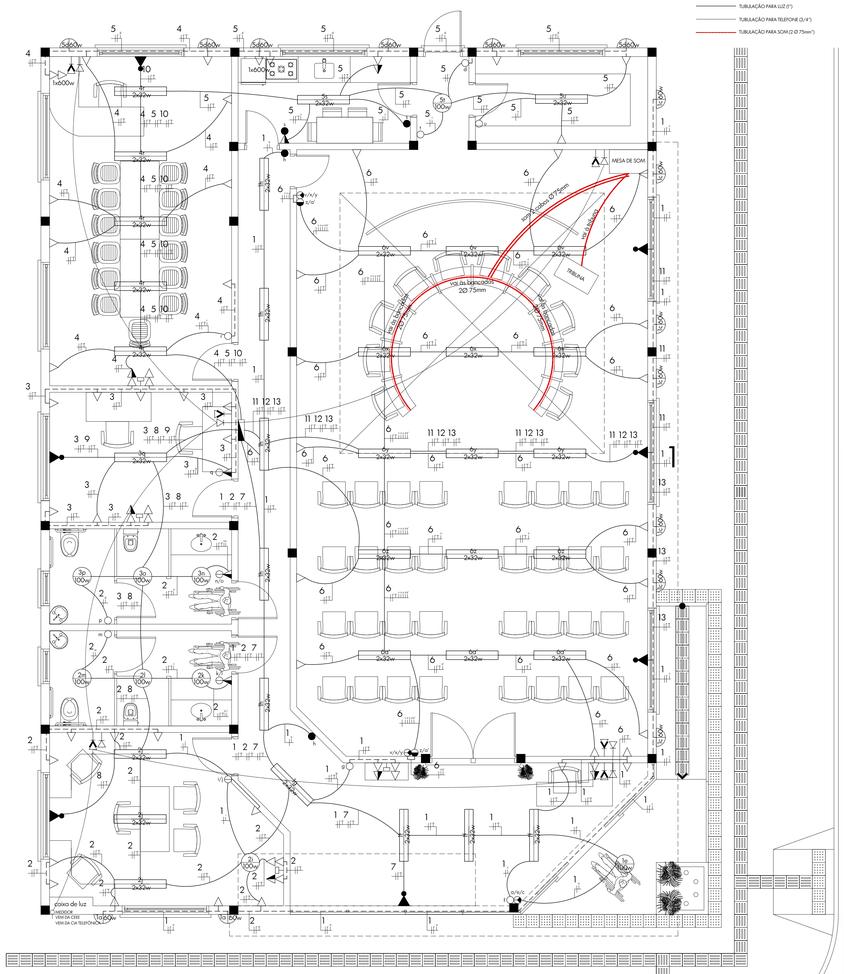

ELÉTRICO

ESCALA: 1/50

QUADRO DE CARGAS

CIRC	LÂMPADAS				TOMADAS	TOMADAS DE USO ESPECÍFICO	CARGA	FIO	DISJ.
	32	60	100	100	600		Watts	mm	(A)
1	18	9	1	8			2.016	4,0	27,0
2	6		15	4			2.092	4,0	27,0
3	2		3	14			1.784	2,5	21,0
4	10			14	1		2.320	4,0	27,0
5	4	6	1	7	1		1.888	2,5	21,0
6	30			15			2.460	4,0	27,0
7						AR COND. - HALL	1.500	4,0	27,0
8						AR COND. - SECRETARIA	1.500	4,0	27,0
9						AR COND. - CÂMARA	1.500	4,0	27,0
10						AR COND. - REUNIÕES	2.500	4,0	27,0
11						AR COND. - PLENÁRIA	2.500	4,0	27,0
12						AR COND. - PLENÁRIA	2.500	4,0	27,0
13						AR COND. - PLENÁRIA	2.500	4,0	27,0
							TOTAL = 27Ø,40Kw		

LEGENDA

	CAMPAINHA E CIGARRA		CAIXA DE DISTRIBUIÇÃO OU MEDIÇÃO
	PONTO DE LUZ NO TETO		ANTENA DE TV (h = 0,40m)
	PONTO DE LUZ NO PISO		ANTENA DE TV (h = 1,30m)
	ARANDELA (h = 2,10m)		INTERNET/CABO DE REDE
	ARANDELA (h = 1,80m)		INTERRUPTOR SIMPLES
	ARANDELA (h = 0,90m)		INTERRUPTOR DUPLO
	INTERFONE (h = 1,30m)		INTERRUPTOR TRIPLO
	TELEFONE (h = 0,40m)		INTERRUPTOR SIMPLES PARALELO
	TOMADA DUPLA		INTERRUPTOR DUPLO PARALELO
	TOMADA BAIXA (h = 0,30m)		INTERRUPTOR TRIPLO PARALELO
	TOMADA MÉDIA (h = 1,30m)		CHUVEIRO (h = 2,00m)
	TOMADA ALTA (h = 2,40m)		FIOS FASE, NEUTRO E RETORNO
	ESPERA TELEF. /ANTENA/ TOMADA NO PISO		CIRCUITO QUE SOBE
	COMPUTADOR E AR CONDICIONADO		CIRCUITO QUE DESCE

mayaravieira
studio de arquitetura

Responsável Técnica:

Arq. e Urb. Mayara Martins Vieira
CAU-RS nº. A65525-2

Rua Almirante Barroso nº. 1671 - Sala 01 - Centro - São Lourenço do Sul - Fones: (53) 3251-3197 / (53) 9241-5922

Proprietário:

Câmara Municipal de Vereadores do Município de Turuçu-RS
Presidente: Vilma Mulling

Rua Bruno Harter nº. 7 - Centro - Turuçu - RS

Projeto:
Projeto Arquitetônico e Complementares - Sede do Poder Legislativo Municipal

Conteúdo da Prancha:
Projeto Hidráulico e Elétrico

Escala:	Área:	Desenho:	Data:	Prancha:
Indicada	279,14m²	Mayara/Roberta	Abril/2019	03