


LEGENDA	
	1 FORRO DE GESSO ACARTONADO COM PINTURA BRANCO CETIM E TABICA DE 3CM
	1 FORRO DE GESSO ACARTONADO COM PINTURA BRANCO CETIM E TABICA DE 3CM
	1 FORRO DE GESSO ACARTONADO COM PINTURA ANTIMOFO BRANCO CETIM E TABICA DE 3CM
	1 SANCA DE GESSO ACARTONADO COM PINTURA BRANCO CETIM

10 Forro de Gesso  
Escala: 1/50

10 Detalhamento Sanca de Gesso  
Escala: 1/50

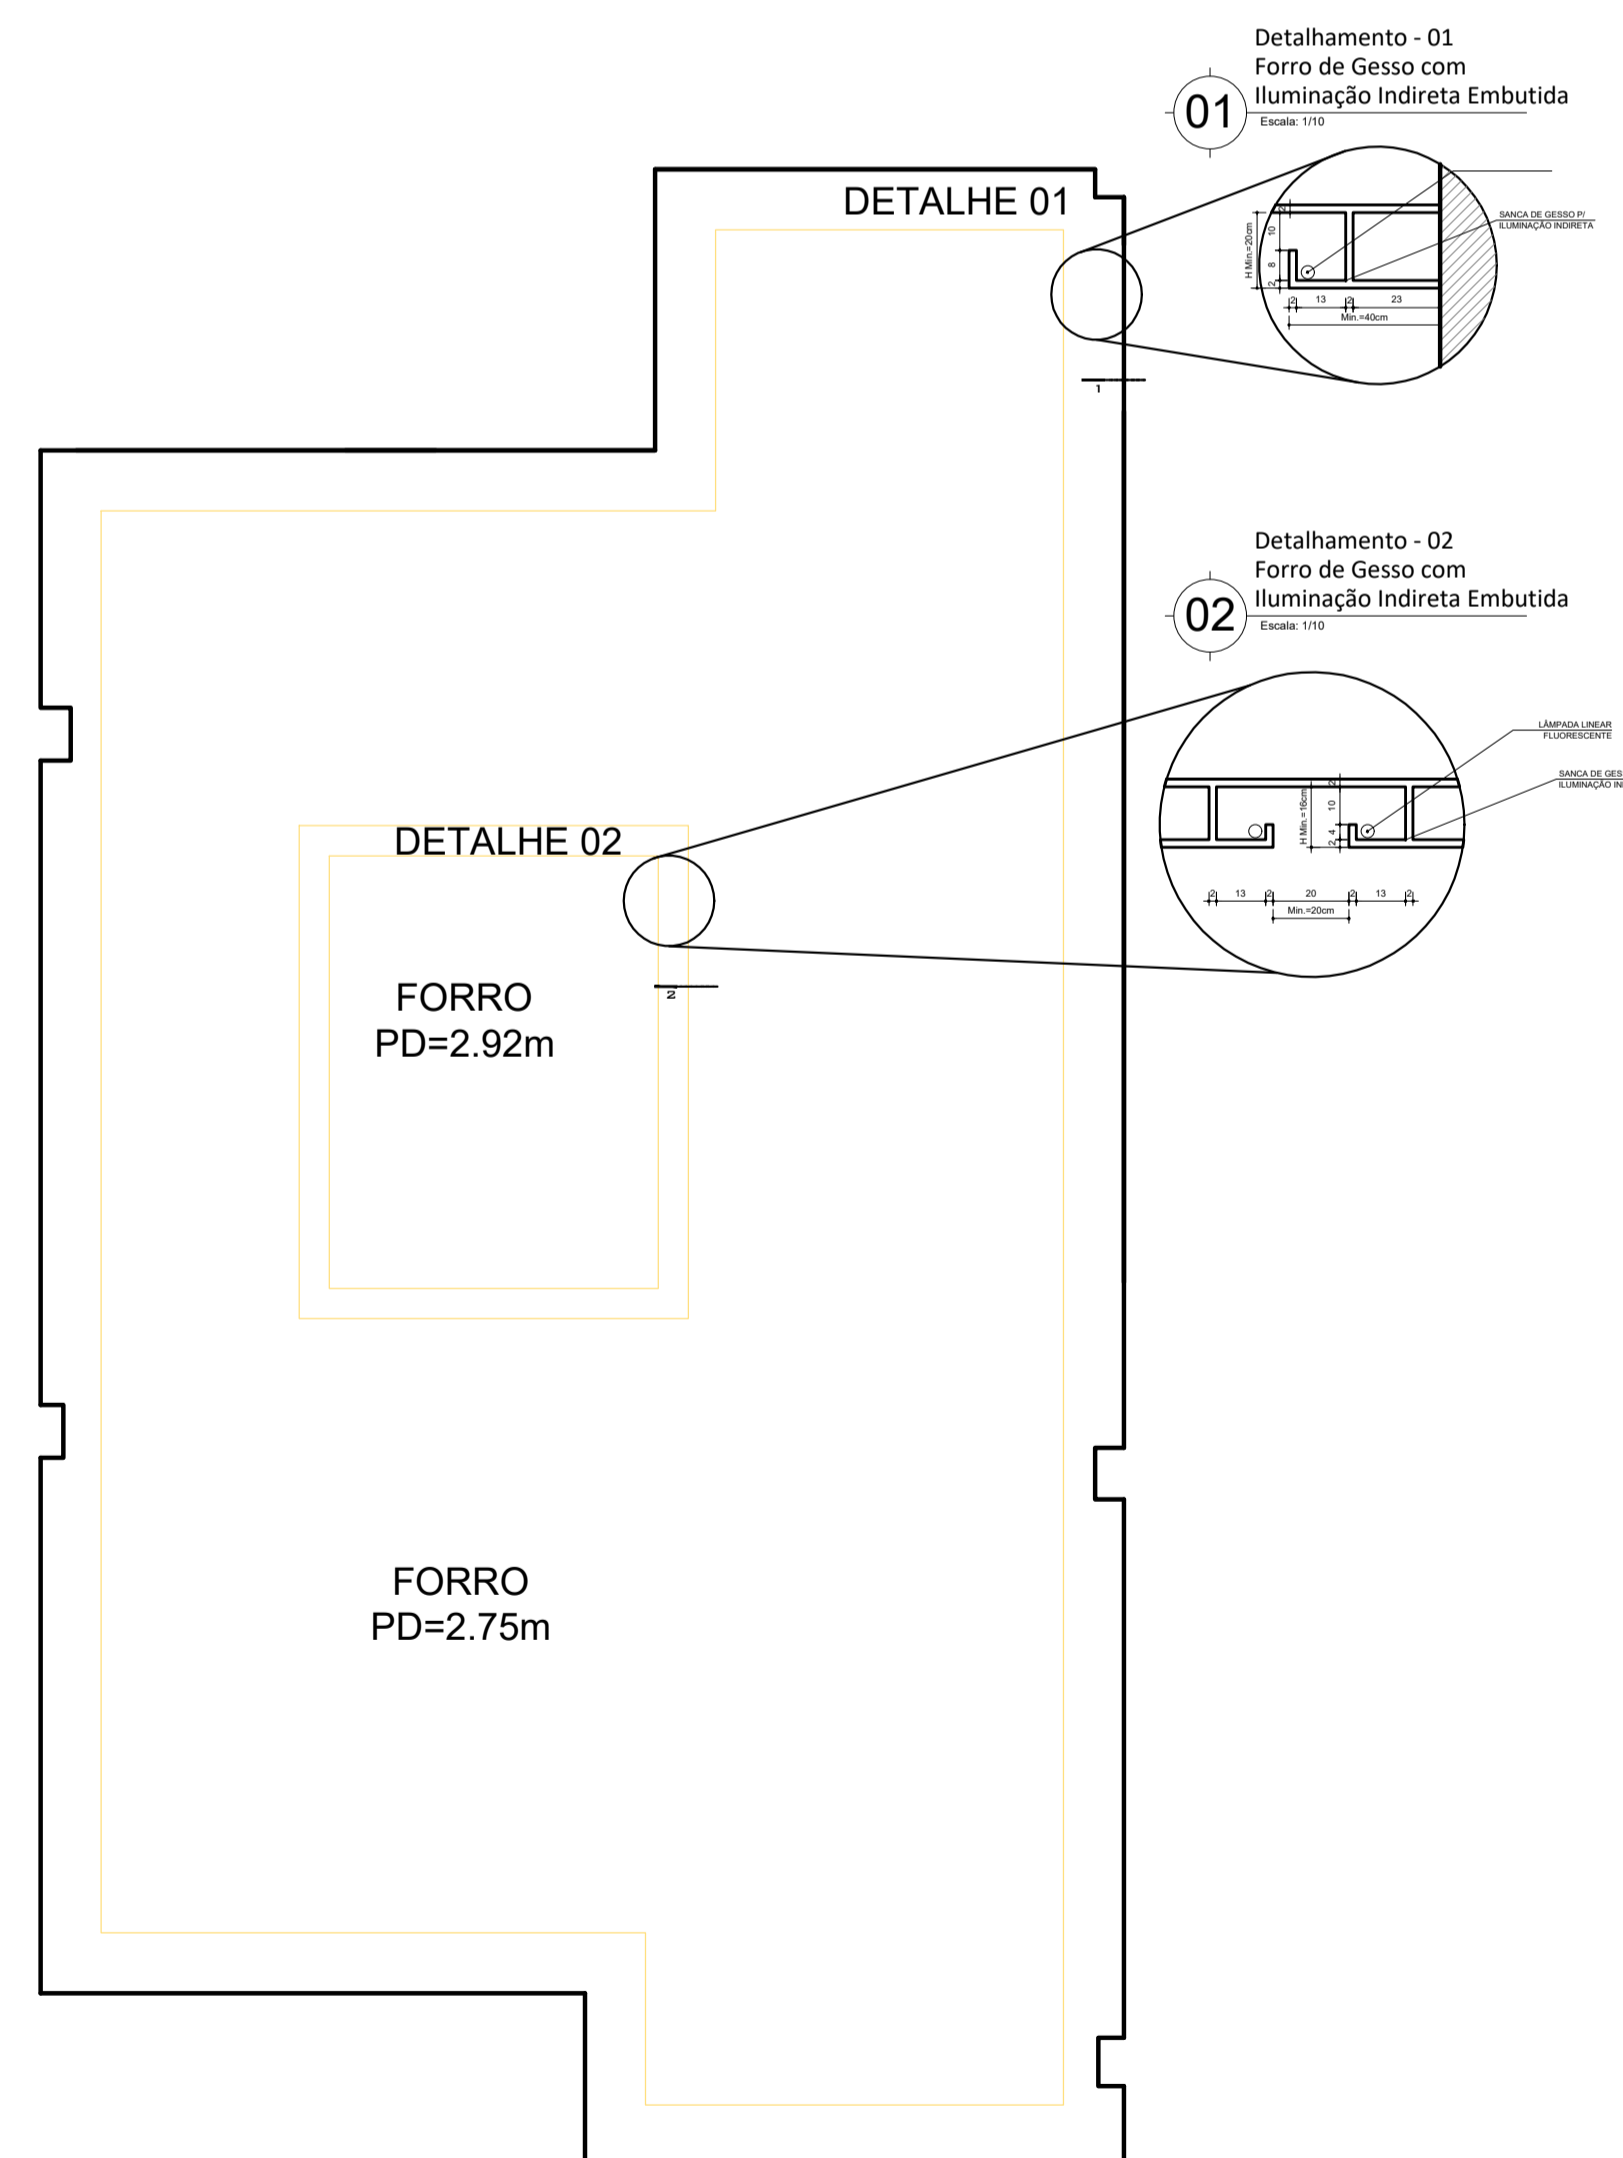

PROJETO: REFORMA E AMPLIAÇÃO CÂMARA MUNICIPAL DE TURUÇU	
PLANTA FORRO DE GESSO E DETALHAMENTO SANCA	
ENDEREÇO DA OBRA: RUA BRUNO HARTER, nº 07 - CENTRO - TURUÇU/RS	
PROPRIETÁRIO: CÂMARA MUNICIPAL DE TURUÇU - CNPJ: 03.125.683/0001-00	
RESP. TÉCNICO: ENG. CIVIL CARLOS RENAN CAVALHEIRO ARANHA - CREA/RS - 249118	
AV. MAL. FLORIANO PEIXOTO nº 1563 - CENTRO - SÃO LOURENÇO DO SUL/RS - FONE (53) 9.9108-3782	
DESENHO: CHARLIZE PERLEBERG	ÁREA: 358,32 m²
DATA: AGOSTO/2022	ESCALAS: INDICADA
PRONAL: 07/08	